РЕСПУБЛИКА БЕЛАРУСЬ
ЕДИНЫЙ ГОСУДАРСТВЕННЫЙ РЕГИСТР НЕДВИЖИМОГО ИМУЩЕСТВА, ПРАВ НА НЕГО И СДЕЛОК С НИМ

Государственный комитет по имуществу Республики Беларусь

Республиканское унитарное предприятие "Витебское агентство по государственной регистрации и земельному кадастру"

Шумилинское бюро

СВИДЕТЕЛЬСТВО (УДОСТОВЕРЕНИЕ) № 203/1340-105
о государственной регистрации

По заявлению от 29 апреля 2022 года № 779/22:1340

в отношении **капитального строения** с инвентарным номером 203/С-20921, расположенного по адресу: Витебская обл., Шумилинский р-н, Ловжанский с/с, вблизи д. Плиговки, площадь - 1238 кв.м., назначение - Сооружение специализированное коммунального хозяйства, наименование - Парк аккумуляторных баков

произведена государственная регистрация:

1. перехода права собственности на капитальное строение, правообладатель – юридическое лицо, резидент Республики Беларусь Открытое акционерное общество "Полоцкий молочный комбинат" (форма собственности - частная);

2. прекращения права хозяйственного ведения на капитальное строение, предыдущий правообладатель – юридическое лицо, резидент Республики Беларусь Производственное унитарное предприятие "Витебский комбинат хлебопродуктов".

Приложение: нет.

Примечание: нет.

Свидетельство составлено 30 апреля 2022 года

Регистратор *Стрижнёва Ольга Михайловна 1340*

М.П. (подпись)

ГОСУДАРСТВЕННЫЙ КОМИТЕТ ПО ИМУЩЕСТВУ
РЕСПУБЛИКИ БЕЛАРУСЬ

ТЕХНИЧЕСКИЙ ПАСПОРТ
на сооружение

составлен по состоянию на *«02» декабря 2009 г.*

РУП «Витебское агентство по государственной регистрации и земельному кадастру»
(наименование организации по государственной регистрации)

Наименование *Парк аккумуляторных баков*

Назначение *Сооружение специализированное коммунального хозяйства*
Инвентарный номер _____

Адрес (местонахождение) *Республика Беларусь, Витебская обл., Шумилинский р-н, Ловжанский с/с, в 1 км., западнее д. Плиговки 2, 1/11*

Геокод *X=6129082,29 Y=3159878,19*

Паспорт составил _____ *С.С. Павлов*
(подпись) (инициалы, фамилия)

Дата составления *«18» декабря 2009 г.*

Паспорт проверил _____ *В.А. Богачёв*
(подпись) (инициалы, фамилия)

Дата проверки *«18» декабря 2009 г.*

Уполномоченное должностное лицо Директор _____ *Л.С. Яковлев*
(должность) (подпись) (инициалы, фамилия)

М.П.

Отметки о проведенных проверках характеристик недвижимого имущества

«___» _____ 20__ г. Изменений нет _____ _____
(подпись) (инициалы, фамилия)

М.П.

Уполномоченное должностное лицо _____ _____
(подпись) (инициалы, фамилия)

М.П.

«___» _____ 20__ г. Изменений нет _____ _____
(подпись) (инициалы, фамилия)

Уполномоченное должностное лицо _____ _____
(подпись) (инициалы, фамилия)

М.П.

1. СИТУАЦИОННЫЙ ПЛАН

Масштаб 1:1000

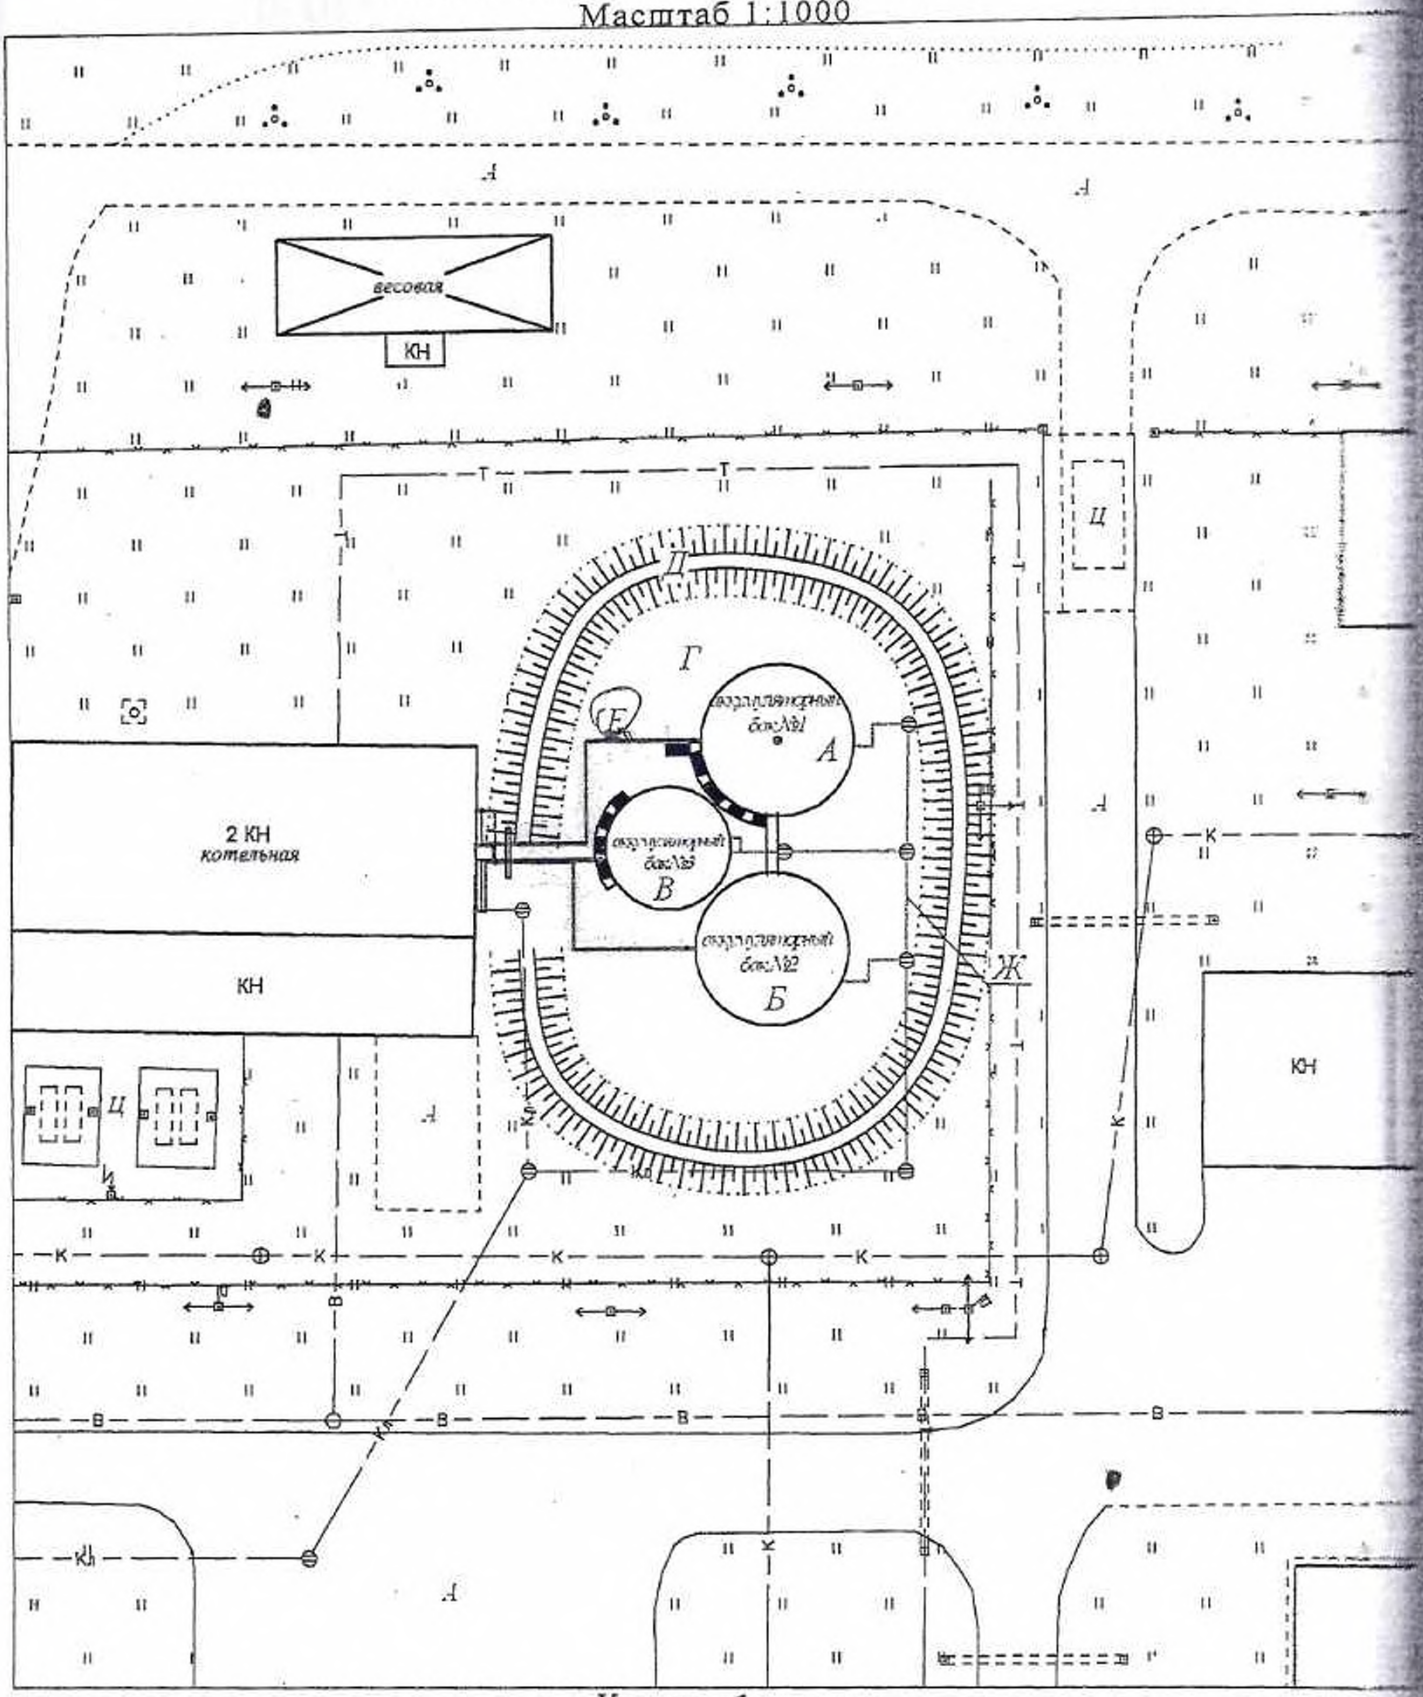

Условные обозначения

——— *Технологический трубопровод (литера Е)*

——— *Дренажная сеть (литера Ж)*

• *Географический код объекта*

Координаты географического кода

Х:6129082.29 У:51598 8.19

2. ПЕРЕЧЕНЬ ОБЪЕКТОВ (СОСТАВНЫХ ЭЛЕМЕНТОВ), ВХОДЯЩИХ В СОСТАВ СООРУЖЕНИЯ

Литера	Наименование
А	*Бак №1*
Б	*Бак №2*
В	*Бак №3*
Г	*Площадка*
Д	*Обвалование*
Е	*Технологический трубопровод*
Ж	*Дренажная сеть*

3. ОБЩИЕ СВЕДЕНИЯ О СООРУЖЕНИИ

Наименование характеристики и её единица измерения	Значение характеристики
Дата ввода в эксплуатацию	*1993*
Кадастровый(е) номер(а) земельного(ых) участка(ов)	*225882500001000034*
Общее количество составных элементов	*7*
Тип	*нет сведений*
Эксплуатационное назначение	*нет сведений*
Баков, шт.	*3*
Суммарный объем, $м^3$.	*1700*
Площадь, $м^2$.	*1238*
Общая площадь застройки, $м^2$.	*210*
Вид стоимости	*нет сведений*
Стоимость, руб.	-
Износ, %	*49*

Износ, %	*36*

4.4. Г - Площадка

Наименование характеристики и её единица измерения	Значение характеристики
Вид	*нет сведений*
Эксплуатационное назначение	*размещение резервуаров и трубопроводов*
Габаритные размеры, м.	-
Площадь, $м^2$.	*709*
Материал покрытия	*грунт*

4.5. Д - Обвалование

Наименование характеристики и её единица измерения	Значение характеристики
Ширина, м.	*4,7*
Протяженность общая, м.	*112,5*

4.6. Е – Технологический трубопровод

Наименование характеристики и её единица измерения	Значение характеристики
Диаметр, мм.	*325*
Материал	*сталь*
Протяженность общая, м.	*108,5*
Материал изоляции	*Минераловатные плиты с обверткой из оцинкованной стали*
Износ, %	*64*
Диаметр, мм.	*133*
Материал	*сталь*

Протяженность общая, м.	*12,2*
Материал изоляции	*Минераловатные плиты с обверткой из оцинкованной стали*
Износ, %	*64*
Диаметр, мм.	*89*
Материал	*сталь*
Протяженность общая, м.	*12,5*
Материал изоляции	*Минераловатные плиты с обверткой из оцинкованной стали*
Износ, %	*64*
Диаметр, мм.	*57*
Материал	*сталь*
Протяженность общая, м.	*12,4*
Материал изоляции	*Минераловатные плиты с обверткой из оцинкованной стали*
Износ, %	*64*

4.6.1 – Опора

Наименование характеристики и её единица измерения	**Значение характеристики**
Тип	*неподвижная*
Габаритные размеры, м.	*3,2x0,3x1,3*
Материал	*железобетон*
Количество, шт.	*1*

4.7. Ж - Дренажная сеть

Наименование характеристики и её единица измерения	Значение характеристики
Дата ввода в эксплуатацию	1993
Эксплуатационное назначение	аварийный слив и перелив от аккумуляторных баков
Средняя глубина заложения, м.	2,25
Диаметр, мм.	300
Материал	керамика
Протяженность, м.	23,0
Износ, %	40

4.7. 1 – Выпускная труба

Наименование характеристики и её единица измерения	Значение характеристики
Диаметр, мм.	250
Материал	сталь
Способ прокладки	наземный
Глубина/высота прокладки, м.	до 1,0
Длина, м.	4,4
Количество, шт.	1
Износ, %	64
Диаметр, мм.	250
Материал	сталь
Способ прокладки	наземный
Глубина/высота прокладки, м.	до 1,0
Длина, м.	5,1
Количество, шт.	1
Износ, %	64

Диаметр, мм.	108 159 325
Материал	сталь
Способ прокладки	наземный
Глубина/высота прокладки, м.	до 1,0
Длина, м.	0,7 1,9 2,9
Количество, шт.	1
Износ, %	64

4.7. 2 – Колодец

Наименование характеристики и её единица измерения	Значение характеристики
Тип	смотровой
Номер	ДК1, ДК2, ДК3, ДК4
Местоположение	на территории
Материал	железобетон
Внутренние размеры, м.	1,0

4.7. 3 – Запорная арматура

Наименование характеристики и её единица измерения	Значение характеристики
Тип	задвижка
Привод	механический
Материал	сталь
Диаметр, мм.	250
Количество, шт.	2
Тип	задвижка
Привод	механический

Материал	*сталь*
Диаметр, мм.	*100*
Количество, шт.	*1*

5. ПЕРЕЧЕНЬ МАТЕРИАЛОВ, ПРИЛАГАЕМЫХ К ТЕХНИЧЕСКОМУ ПАСПОРТУ

5.1. Приложение №1:

План сооружения М 1:500 (листов – 1);
План привязок М 1:500 (листов – 1);
Схема сооружения (листов - 1)
План сооружения М 1:100 (листов – 3).

5.2. Приложение №2:

Фотографии сооружения и его составных элементов (листов - 1).

Количество листов технического паспорта: " 5 "

Подпись исполнителя _____

47