

ГОСУДАРСТВЕННЫЙ КОМИТЕТ ПО ИМУЩЕСТВУ
РЕСПУБЛИКИ БЕЛАРУСЬ

ТЕХНИЧЕСКИЙ ПАСПОРТ
на сооружение

составлен по состоянию на «10» декабря 2009 г.

РУП «Витебское агентство по
государственной регистрации и земельному кадастру»
(наименование организации по государственной регистрации)

Наименование Артезианская скважина

Назначение Сооружение специализированное водохозяй-
ственного назначения

Инвентарный номер 203/С-21321

Адрес (местонахождение) Республика Беларусь, Витебская обл.,
Шумилинский р-н, Ловжанский с/с, в 1 км. западнее д. Плиговки 2, 7

Геокод X = 6128800,32 Y = 3160947,20

Паспорт составил

Дата составления

Паспорт проверил

Дата проверки

Уполномоченное
должностное лицо Директор
(должность)

(подпись)
«11» декабря 2009 г.

А.М. Колба
(инициалы, фамилия)

(подпись)
«11» декабря 2009 г.

В.А. Богачёв
(инициалы, фамилия)



Л.С. Яковлев
(инициалы, фамилия)

Отметки о проведенных проверках характеристик недвижимого имущества

«__» ____ 20__ г. Изменений нет

(подпись)

М.П.

(инициалы, фамилия)

Уполномоченное должностное лицо

(подпись)

М.П.

(инициалы, фамилия)

«__» ____ 20__ г. Изменений нет

(подпись)

М.П.

(инициалы, фамилия)

Уполномоченное должностное лицо

(подпись)


М.П.

(инициалы, фамилия)



1. Схема сооружения

Масштаб 1 : 5000

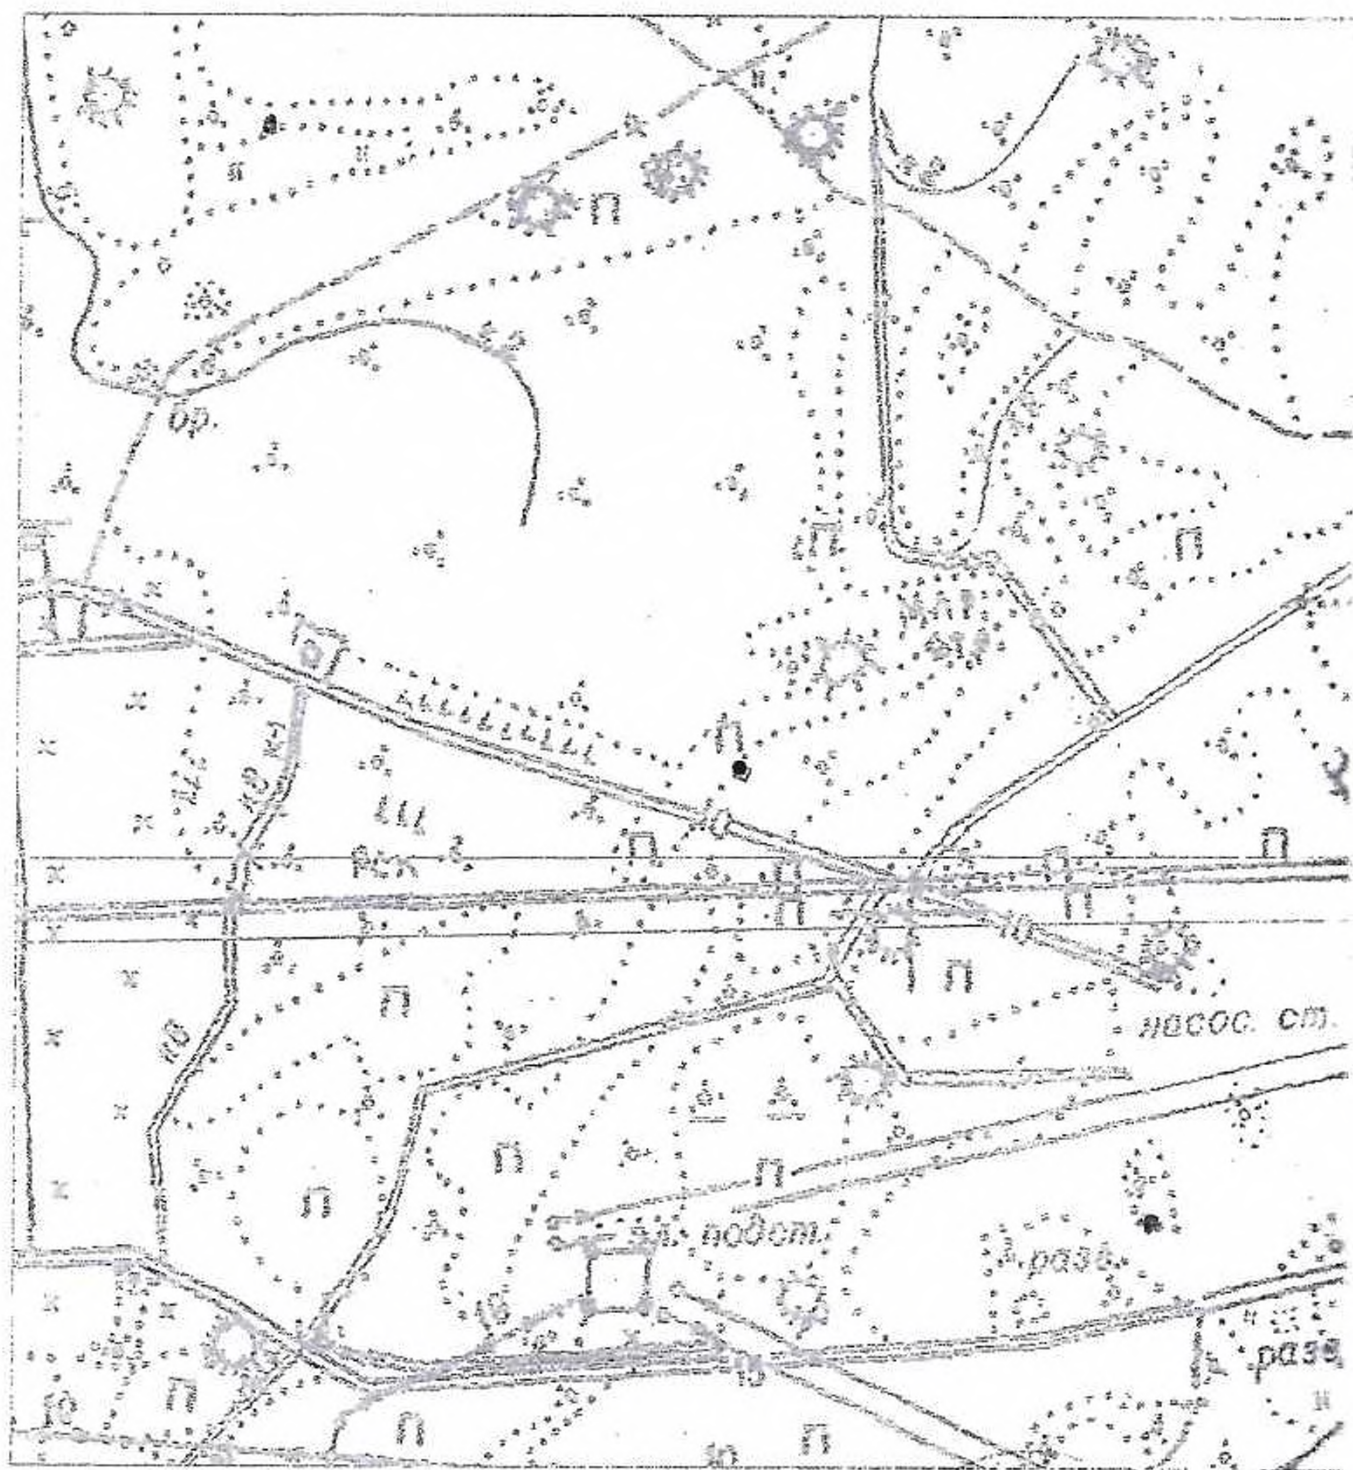

Условные обозначения:

— артезианская скважина (Литер А)

• — геокод

Координаты геокода:

X=6128800,32

Y=3160947,20

А.С. Петрова

2. ПЕРЕЧЕНЬ ОБЪЕКТОВ СОСТАВНЫХ ЭЛЕМЕНТОВ), ВХОДЯЩИХ В СОСТАВ СООРУЖЕНИЯ

Литер	Наименование объекта
А	Артезианская скважина

3. ОБЩИЕ СВЕДЕНИЯ О СООРУЖЕНИИ

Наименование характеристики и её единица измерения	Значение характеристики
Местоположение	Республика Беларусь, Витебская обл., Шумилинский р-н, Ловжанский с/с, в 1 км. западнее д. Плиговки 2, 7
Дата ввода в эксплуатацию	1993
Дата бурения	02.1991
Кадастровый номер земельного участка	-
Общее количество составных элементов	1
Вид	подземная
Тип	фильтровая
Эксплуатационное назначение	поднятие воды из скважины
Глубина артезианской скважины, м	95
Производительность, куб. м/ч	0,66
Протяженность трубопровода, м.	4,5
Вид стоимости	нет сведений
Стоимость, руб.	-
Износ, %	70

№ 44 090

А.М. Вязинов

4. ХАРАКТЕРИСТИКИ ОБЪЕКТОВ (СОСТАВНЫХ ЭЛЕМЕНТОВ), ВХОДЯЩИХ В СОСТАВ СООРУЖЕНИЯ

Надземный навильон

Наименование характеристики и её единица измерения	Значение характеристики
Количество этажей, шт.	1
Площадь застройки, м ²	13,0
Объем здания, м ³	25
Общая площадь здания, м ²	8,0
Материал стен	кирпич
Износ, %	12,0
Фундамент	бетонный
Крыша	рулонная совмещенная
Полы	цементный
Оконные проемы	простой работы
Дверные проемы	простой работы
Отопление	электрообогреватели
Электроосвещение	открытая проводка
Вентиляция	естественная

Эксплуатационная колонна (ствол) скважины

Наименование характеристики и её единица измерения	Значение характеристики
Материал	сталь
Диаметр, мм	325
Длина, м.	73

Оголовок скважины

Наименование характеристики и её единица измерения	Значение характеристики
Материал	сталь
Диаметр, мм	325

Оборудование

Наименование характеристики и её единица измерения	Значение характеристики
Тип	счетчик учета расхода воды
Количество, шт.	1

Фильтр скважины

Наименование характеристики и её единица измерения	Значение характеристики
Тип	сетчатый
Секций, шт.	-
Диаметр, мм	160
Длина, м.	34,0

А.В. Сидоров

Шаг намотки, мм.

2,5

Фильтрующий материал

нет сведений

Ярусов (слоёв)

нет сведений

идфильтровая труба

Наименование характеристики и её
единица измерения

Значение характеристики

Диаметр, мм

219

Длина, м.

24,0

одоподъемные трубы

Наименование характеристики и её
единица измерения

Значение характеристики

Диаметр, мм

60,3

Глубина загрузки, м.

50

нутренний трубопровод

Наименование характеристики и её
единица измерения

Значение характеристики

Год прокладки

1993

Способ прокладки

надземный

Средняя глубина прокладки, м

-

Материал

сталь

Диаметр, мм

89

Давление, МПа

-

Протяжённость, м	4,1
Износ, %	70
Год прокладки	1993
Способ прокладки	надземный
Средняя глубина прокладки, м	-
Материал	сталь
Диаметр, мм	57
Давление, МПа	-
Протяжённость, м	0,4
Износ, %	70

Запорно-регулирующая арматура

Наименование характеристики и её единица измерения	Значение характеристики
Тип	затворная
Привод	механический
Материал	чугун
Диаметр, мм	80
Количество, шт.	2

5. ПЕРЕЧЕНЬ МАТЕРИАЛОВ, ПРИЛАГАЕМЫХ К ТЕХНИЧЕСКОМУ ПАСПОРТУ

1. Приложение №1:

План сооружения М 1:50 (листов - 1)

План сооружения М 1:100 (листов - 1)


2. Приложение №2:

Фотографии сооружения и его составных элементов (листов - 1)


4

количество листов технического паспорта "4"


подпись исполнителя

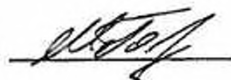

А.Н. Ветухин

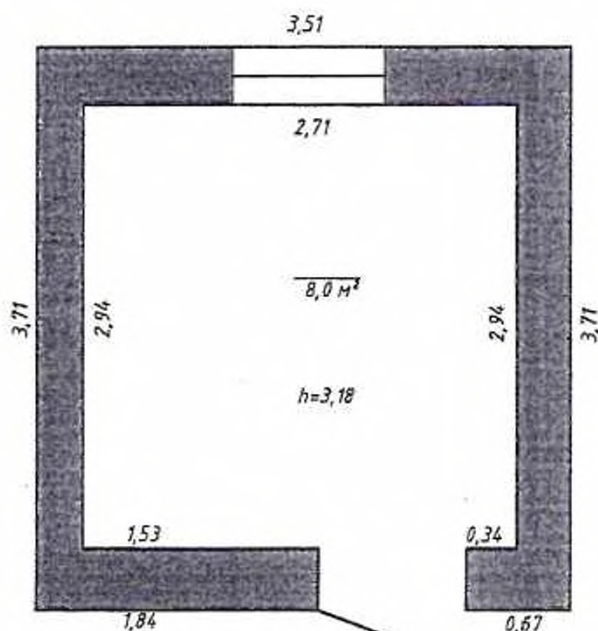

А.М. Бедрашнев

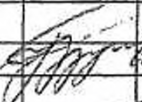						Приложение №1				
						Заказчик				
						Коммунальное унитарное производственное предприятие "Шумилинский райаргосервис"				
Изм.	Кол.	Лист	№ док.	Подпись	Дата					
					10.12.09	План сооружения:		Стадия	Литер.	Масштаб
Вычертил		Колба А.М.				- павильон над артезианской скважиной		ТИ		1:50
Проверил		Галкин М.А.			10.12.09	Адрес объекта:		Лист 1	Листов 1	
						Республика Беларусь, Витебская обл., Шумилинский р-н, Ловжанский с/с, в 1 км. западнее д. Плигобки 2, 7		РУП "Витебское агентство по государственной регистрации и земельному кадастру"		

Геолого-литологический разрез и конструкция скважины

№ Слой по порядку	Описание пород		Мощность пласта			Уровень воды		Крепление скважины	
			от	до	всего	Стат. м.	Дин. м.	Диам. мм.	Глуб. м.
1	Суглинок		0	3	3	12	36	426	12
2	Глина с валунами		3	5	2				
3	Суглинок бурый с гравием, галькой и валунами								
			5	26	21				
4	Песок желтый р/з		26	34	8				
5	Суглинок бурый с гравием, галькой и валунами								
			34	66	32			219	60
6	Песок серый мелкий с прослойками песчаника							325	73
			66	98	32			219	84
								168	84
								168	93
								168	95

Приложение №1

Заказчик

Коммунальное унитарное производственное предприятие
"Шумилинский райаргосервис"


Геолого-литологический
разрез скважины №44090

Стадия Литер. Масштаб
ТИ А 1:100

Адрес объекта:
Республика Беларусь, Витебская обл., Шумилинский
р-н, Лоджанский с/с,
в 1 км. западнее д. Плиговки 2, 7

Лист 1 Листов 1
РУП "Витебское агентство
по государственной регистрации
и земельному кадастру"

Фотографии сооружения и его составных элементов

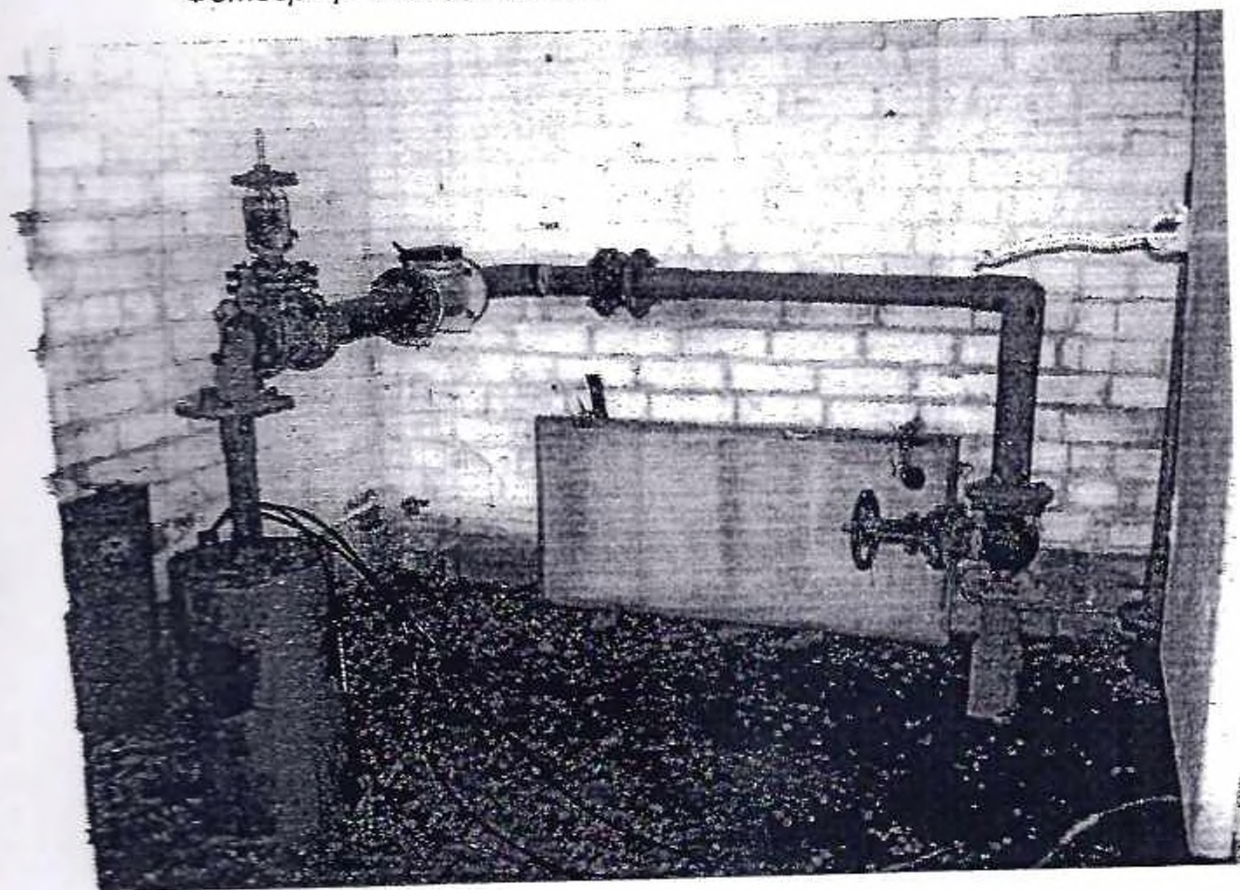

А. М. Ветухин

РЕСПУБЛИКА БЕЛАРУСЬ
ЕДИНЫЙ ГОСУДАРСТВЕННЫЙ РЕГИСТР НЕДВИЖИМОГО
ИМУЩЕСТВА, ПРАВ НА НЕГО И СДЕЛОК С НИМ

Государственный комитет по имуществу Республики Беларусь

Республиканское унитарное предприятие "Витебское агентство по
государственной регистрации и земельному кадастру"

Шумилинское бюро

СВИДЕТЕЛЬСТВО (УДОСТОВЕРЕНИЕ) № 203/1490-11192
о государственной регистрации

По заявлению от 29 апреля 2022 года № 706/22:1490

в отношении капитального строения с инвентарным номером
203/С-21321, расположенного по адресу: Витебская обл.,
Шумилинский р-н, Ловжанский с/с, в 1 км западнее д.Плиговки 2, 7,
протяженность – 4.5 м., назначение - Сооружение специализированное
водохозяйственного назначения, наименование - артезианская
скважина

произведена государственная регистрация:

1. перехода права собственности на капитальное строение,
правообладатель – юридическое лицо, резидент Республики Беларусь
Открытое акционерное общество "Полоцкий молочный комбинат"
(форма собственности - частная);

2. прекращения права хозяйственного ведения на капитальное
строение, правообладатель – юридическое лицо, резидент Республики
Беларусь Производственное унитарное предприятие "Витебский
комбинат хлебопродуктов".

Приложение: нет.

Примечание: нет.

Свидетельство составлено 04 мая 2022 года

Регистратор Корнекова Дина Сергеевна 1490

