

РЕСПУБЛИКА БЕЛАРУСЬ
ЕДИНЬЙ ГОСУДАРСТВЕННЫЙ РЕГИСТР НЕДВИЖИМОГО
ИМУЩЕСТВА, ПРАВ НА НЕГО И СДЕЛОК С НИМ

Государственный комитет по имуществу Республики Беларусь

Республиканское унитарное предприятие "Витебское агентство по
государственной регистрации и земельному кадастру"

Шумилинское бюро

СВИДЕТЕЛЬСТВО (УДОСТОВЕРЕНИЕ) № 203/1490-11201
о государственной регистрации

По заявлению от 29 апреля 2022 года № 715/22:1490

в отношении капитального строения с инвентарным номером
203/С-20342, расположенного по адресу: Витебская обл.,
Шумилинский р-н, Ловжанский с/с, вблизи д. Плиговки,
протяженность - 895.4 м., назначение - Сооружение
специализированное коммунального хозяйства, наименование -
хозяйственно-бытовая канализационная сеть


произведена государственная регистрация:

1. перехода права собственности на капитальное строение,
правообладатель - юридическое лицо, резидент Республики Беларусь
Открытое акционерное общество "Полоцкий молочный комбинат"
(форма собственности - частная);
2. прекращения права хозяйственного ведения на капитальное
строение, правообладатель - юридическое лицо, резидент Республики
Беларусь Производственное унитарное предприятие "Витебский
комбинат хлебопродуктов".

Приложение: нет.

Примечание: нет.

Свидетельство составлено 04 мая 2022 года
Регистратор Корнекова Дина Сергеевна 1490

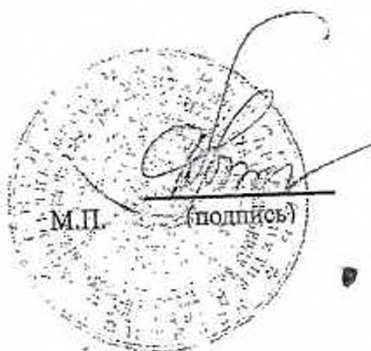

А.Б. Сергеев

ТЕХНИЧЕСКИЙ ПАСПОРТ
на сооружение

составлен по состоянию на «1» декабря 2009 г.

РУП «Витебское агентство по
государственной регистрации и земельному кадастру»
(наименование организации по государственной регистрации)

Наименование Хозяйственно-бытовая канализационная сеть

Назначение Сооружение специализированное коммунального хозяйства

Инвентарный номер _____

Адрес (местонахождение) Республика Беларусь, Витебская обл.,
Шумилинский р-н. Ловжанский с/с, в 1 км. западнее д. Плиговки 2

Геокод X= 6128767,2 Y=3159911,1

Паспорт составил _____

(подпись)

В.С. Буров
(инициалы, фамилия)

Дата составления _____

«16» декабря 2009 г.

Паспорт проверил _____

(подпись)

В.А. Богачёв
(инициалы, фамилия)

Дата проверки _____


«16» декабря 2009 г.

Уполномоченное

должностное лицо Директор
(должность)

(подпись)

Л.С. Яковлев
(инициалы, фамилия)

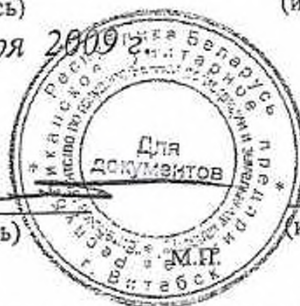

Отметки о проведенных проверках характеристик недвижимого имущества

«__» _____ 20__ г. Изменений нет _____
(подпись) (инициалы, фамилия)
М.П.


Уполномоченное должностное лицо _____
(подпись) (инициалы, фамилия)
М.П.

«__» _____ 20__ г. Изменений нет _____
(подпись) (инициалы, фамилия)
М.П.

Уполномоченное должностное лицо _____
(подпись) (инициалы, фамилия)
М.П.

1. СИТУАЦИОННЫЙ ПЛАН

Масштаб 1 : 5000

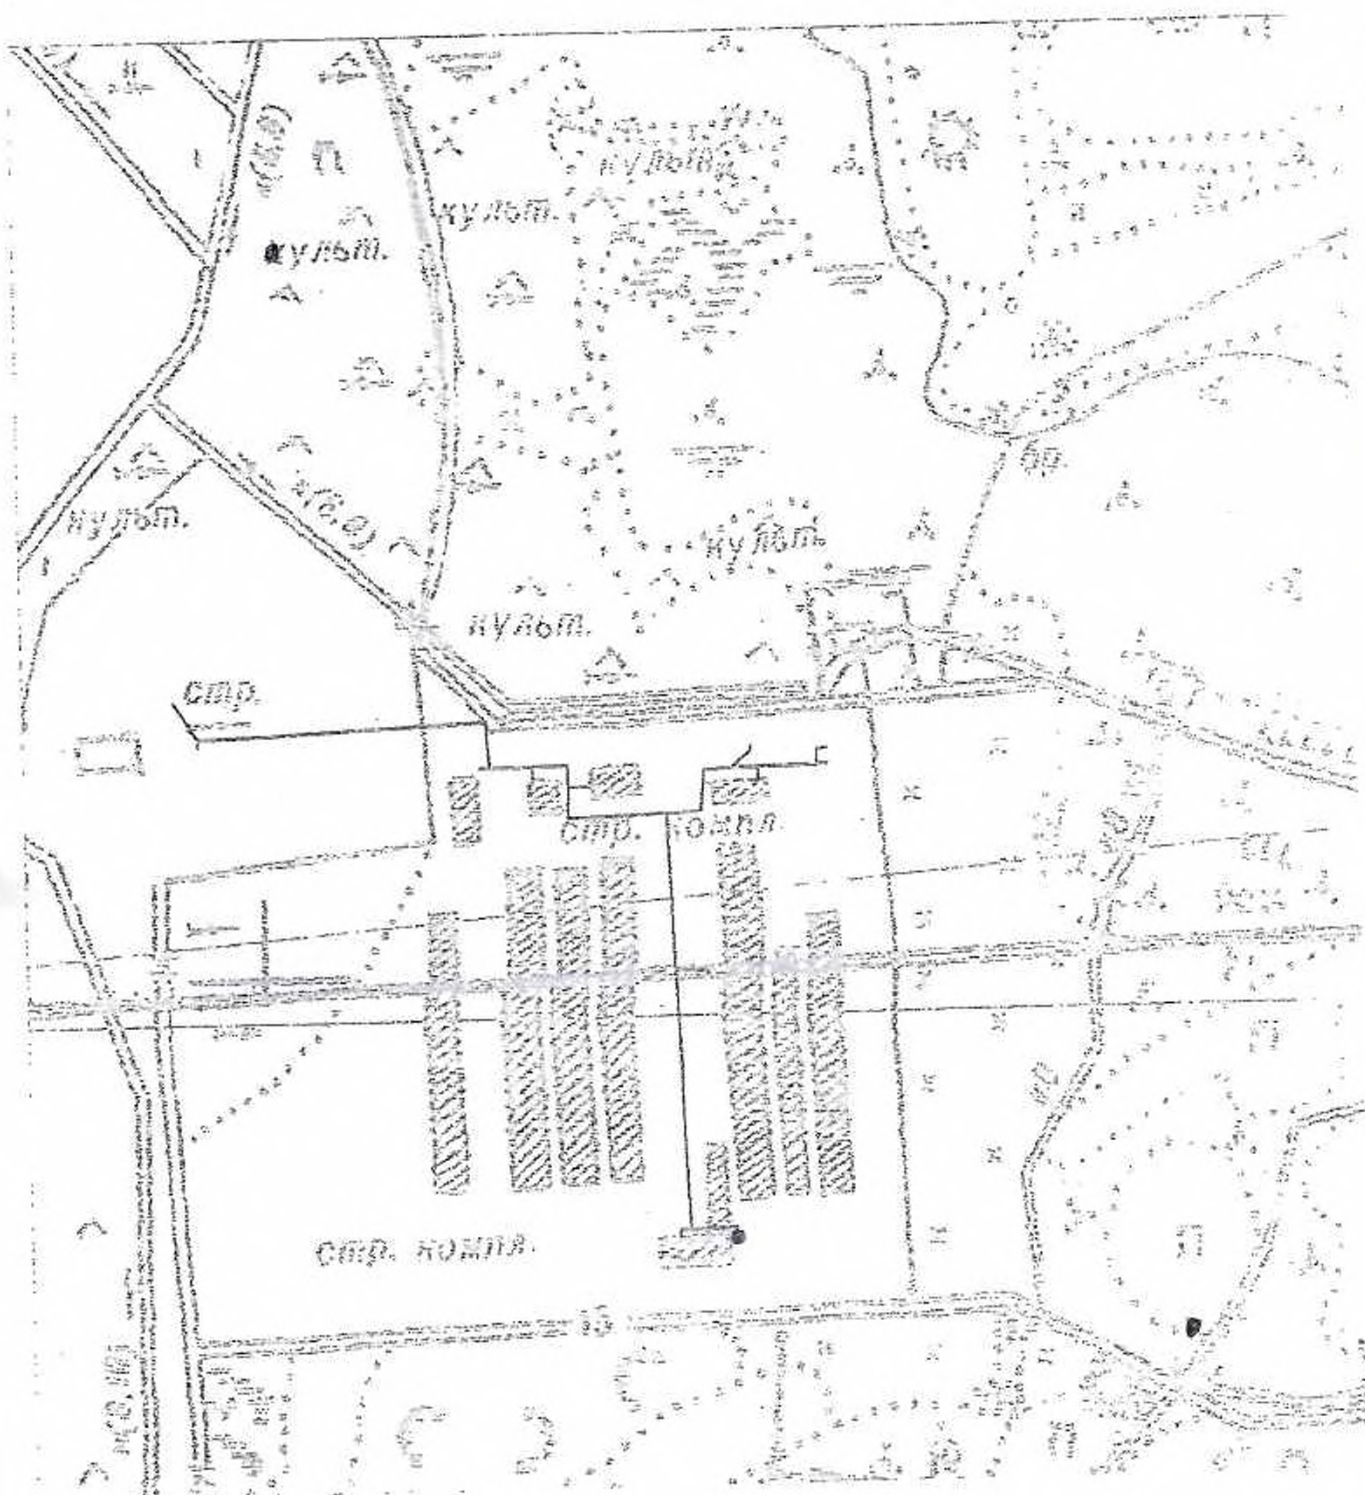

Условные обозначения:

- трубопровод безнапорный (Литер А)
- геокод

Координаты геокода:

X= 6128767,2

Y=3459911,1

А.И. Вуржинева

2. ПЕРЕЧЕНЬ ОБЪЕКТОВ (СОСТАВНЫХ ЭЛЕМЕНТОВ), ВХОДЯЩИХ В СОСТАВ СООРУЖЕНИЯ

Литера	Наименование объекта
А	Трубопровод безнапорный

3. ОБЩИЕ СВЕДЕНИЯ О СООРУЖЕНИИ

Наименование характеристики и ее единица измерения	Значение характеристики
Местоположение	Республика Беларусь, Витебская обл., Шумилинский р-н, Ловжанский с/с, в 1 км. западнее д. Плиговки 2
Дата ввода в эксплуатацию	1993
Общее количество составных элементов	1
Кадастровый(е) номер(а) земельного(ых) участка(ов)	225882500001000034
Протяжённость, м	895,4
Колодцев, камер, шт.	34
Вид стоимости	нет сведений
Стоимость, руб.	-
Износ, %	40



4. ХАРАКТЕРИСТИКИ ОБЪЕКТОВ (СОСТАВНЫХ ЭЛЕМЕНТОВ), ВХОДЯЩИХ В СОСТАВ СООРУЖЕНИЯ

4.1. А – Трубопровод безнапорный

Наименование характеристики и ее единица измерения	Значение характеристики
Тип	безнапорный
Год прокладки	1993
Способ прокладки	подземный
Средняя глубина заложения, м	2,9
Материал	керамика
Тип сечения	круглое
Диаметр, мм	150
Протяженность, м	624,4
Износ, %	40
Тип	безнапорный
Год прокладки	1993
Способ прокладки	подземный
Средняя глубина заложения, м	3,4
Материал	керамика
Тип сечения	круглое
Диаметр, мм	200
Протяженность, м	271,0
Износ, %	40

Исполн.
Ген.
инженер



4.1.1. - Колодец, камера

Наименование характеристики и ее единица измерения	Значение характеристики
Номер	КК-1, КК-3, КК-4, КК-6, КК-11, КК-12, КК-15, КК-16, КК-17, КК-18, КК-19, КК-20, КК-22, КК-29, КК-30, КК-31, КК-32
Материал	железобетон
Внутренние размеры, м	1,00
Количество, шт.	17
Номер	КК-2, КК-5, КК-10, КК-13, КК-14, КК-23, КК-24, КК-26, КК-27, КК-28, КК-33,
Примечание	под грунтом
Количество, шт.	11
Номер	КК-7, КК-8, КК-9, КК-21, КК-25, КК-34
Примечание	под асфальтом
Количество, шт.	6

5. ПЕРЕЧЕНЬ МАТЕРИАЛОВ, ПРИЛАГАЕМЫХ К ТЕХНИЧЕСКОМУ ПАСПОРТУ

1. Приложение №1:

План сооружения М 1:500 (листов - 2)

количество листов технического паспорта "3"

одпись исполнителя

Д. И. Введенский

ЕДИНЫЙ ГОСУДАРСТВЕННЫЙ РЕГИСТР НЕДВИЖИМОГО ИМУЩЕСТВА,
ПРАВ НА НЕГО И СДЕЛОК С НИМ

Электронное сообщение из регистрационной книги о правах,
ограничениях (обременениях) прав на капитальное строение

2

ведения о капитальном строении

Инвентарный номер: 203/С-20342
Адрес (местоположение): Витебская обл., Шумилинский р-н, Ловжанский с/с, вблизи д.Плиговки
Общая площадь (протяженность): 0.0
Наименование: хозяйственно-бытовая канализационная сеть
Назначение: Сооружение специализированное коммунального хозяйства
Остаточные части и принадлежности: сведения отсутствуют
Дата государственной регистрации создания: 04.03.2010 12:34:00
Дата последней государственной регистрации изменения: нет
Кадастровый номер земельного участка, на котором расположено капитальное строение: 225882500001000035

Право собственности

Собственность одного лица
Идентификационные сведения о правообладателе: Открытое акционерное общество "Полоцкий молочный комбинат",
391957753, 19.05.2020, УНП 391957753
Доля: 1/1
Дата государственной регистрации: 29.04.2022 12:24:50
Основание государственной регистрации: Передаточный акт (Производственное унитарное предприятие "Витебский комбинат хлебопродуктов"/Открытое акционерное общество "Полоцкий молочный комбинат") от 16.12.2021 №6/н Акт приема-передачи недвижимого имущества; Протокол (Открытое акционерное общество "Витебский мясокомбинат") от 06.12.2021 №109 общего собрания акционеров ОАО "Витебский мясокомбинат"; Иной документ (Производственное унитарное предприятие "Витебский комбинат хлебопродуктов") от 16.12.2021 №6/н Ведомость объектов незавершенного строительства (приложение 2 акта приема-передачи); Иной документ (Производственное унитарное предприятие "Витебский комбинат хлебопродуктов") от 16.12.2021 №6/н Ведомость основных средств (приложение 1 акта приема-передачи); Договор (Производственное унитарное предприятие "Витебский комбинат хлебопродуктов"/Открытое акционерное общество "Полоцкий молочный комбинат") от 16.12.2021 №3/03-01/1072 безвозмездной передачи имущества

Актуальные отметки:

нет

Примечания:

Протяженность хозяйственно-бытовой канализационной сети - 895,4 м.

Поиск информации по запросу осуществлялся: 4.12.2024
Информация представлена на основании данных, полученных из организации: Шумилинское бюро Республиканского унитарного предприятия "Витебское агентство по государственной регистрации и земельному кадастру".
Сведения об обновлении центрального банка данных Регистра недвижимости информацией локальных баз данных Регистра недвижимости на дату выдачи информации указаны в календаре обновлений по адресу <http://gsk.nrca.by/statsep.php>