

РЕСПУБЛИКА БЕЛАРУСЬ
ЕДИНЬЙ ГОСУДАРСТВЕННЫЙ РЕГИСТР НЕДВИЖИМОГО
ИМУЩЕСТВА, ПРАВ НА НЕГО И СДЕЛОК С НИМ

Государственный комитет по имуществу Республики Беларусь

Республиканское унитарное предприятие "Витебское агентство по
государственной регистрации и земельному кадастру"

Шумилинское бюро

**СВИДЕТЕЛЬСТВО (УДОСТОВЕРЕНИЕ) № 203/1340-113
о государственной регистрации**

По заявлению от 29 апреля 2022 года № 787/22:1340

в отношении **капитального строения** с инвентарным номером 203/С-21421, расположенного по адресу: Витебская обл., Шумилинский р-н, Ловжанский с/с, в 1 км западнее д. Плиговки 2, площадь - 1109.1 кв.м., назначение - Сооружение специализированное энергетике, наименование - Электрическая сеть внеплощадочная

произведена государственная регистрация:


1. перехода права собственности на капитальное строение, правообладатель - юридическое лицо, резидент Республики Беларусь Открытое акционерное общество "Полоцкий молочный комбинат" (форма собственности - частная);
2. прекращения права хозяйственного ведения на капитальное строение, предыдущий правообладатель - юридическое лицо, резидент Республики Беларусь Производственное унитарное предприятие "Витебский комбинат хлебопродуктов".

Приложение: нет.

Примечание: нет.

Свидетельство составлено 30 апреля 2022 года

Регистратор *Стрижнёва Ольга Михайловна* 1340

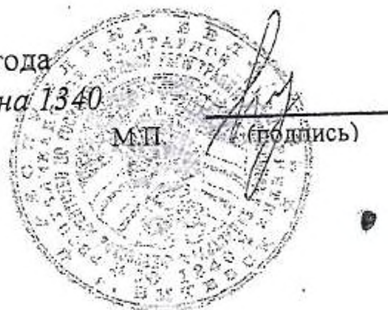

М.П.

(подпись)

А.М. Стрижнёва

ТЕХНИЧЕСКИЙ ПАСПОРТ на сооружение

составлен по состоянию на «03» декабря 2009 г.

**РУП «Витебское агентство по
государственной регистрации и земельному кадастру»**
(наименование организации по государственной регистрации)

Наименование Электрическая сеть внеплощадочная

Назначение Сооружение специализированное энергетики

Инвентарный номер _____

Адрес (местонахождение) Республика Беларусь, Витебская обл.,
Шумилинский р-н, Ловжанский с/с, в 1 км западнее д. Плиговки 2

Геокод X=6128773,2 Y=3159968,9

Паспорт составил

(подпись)

Ю.Н. Кажеко
(инициалы, фамилия)

Дата составления

«23» апреля 2010 г.

Паспорт проверил

(подпись)

В.А. Богачёв
(инициалы, фамилия)

Дата проверки

«23» апреля 2010 г.

Уполномоченное

должностное лицо Директор
(должность)

(подпись)

М.П.

Л.С. Яковлев
(инициалы, фамилия)

Отметки о проведенных проверках характеристик недвижимого имущества

«__» ____ 20__ г. Изменений нет _____
(подпись) М.П.

(инициалы, фамилия)

Уполномоченное должностное лицо

(подпись)

М.П.

(инициалы, фамилия)

«__» ____ 20__ г. Изменений нет _____
(подпись) М.П.

(инициалы, фамилия)

Уполномоченное должностное лицо


(подпись)

М.П.

(инициалы, фамилия)

1. СИТУАЦИОННЫЙ ПЛАН

Масштаб 1:2000

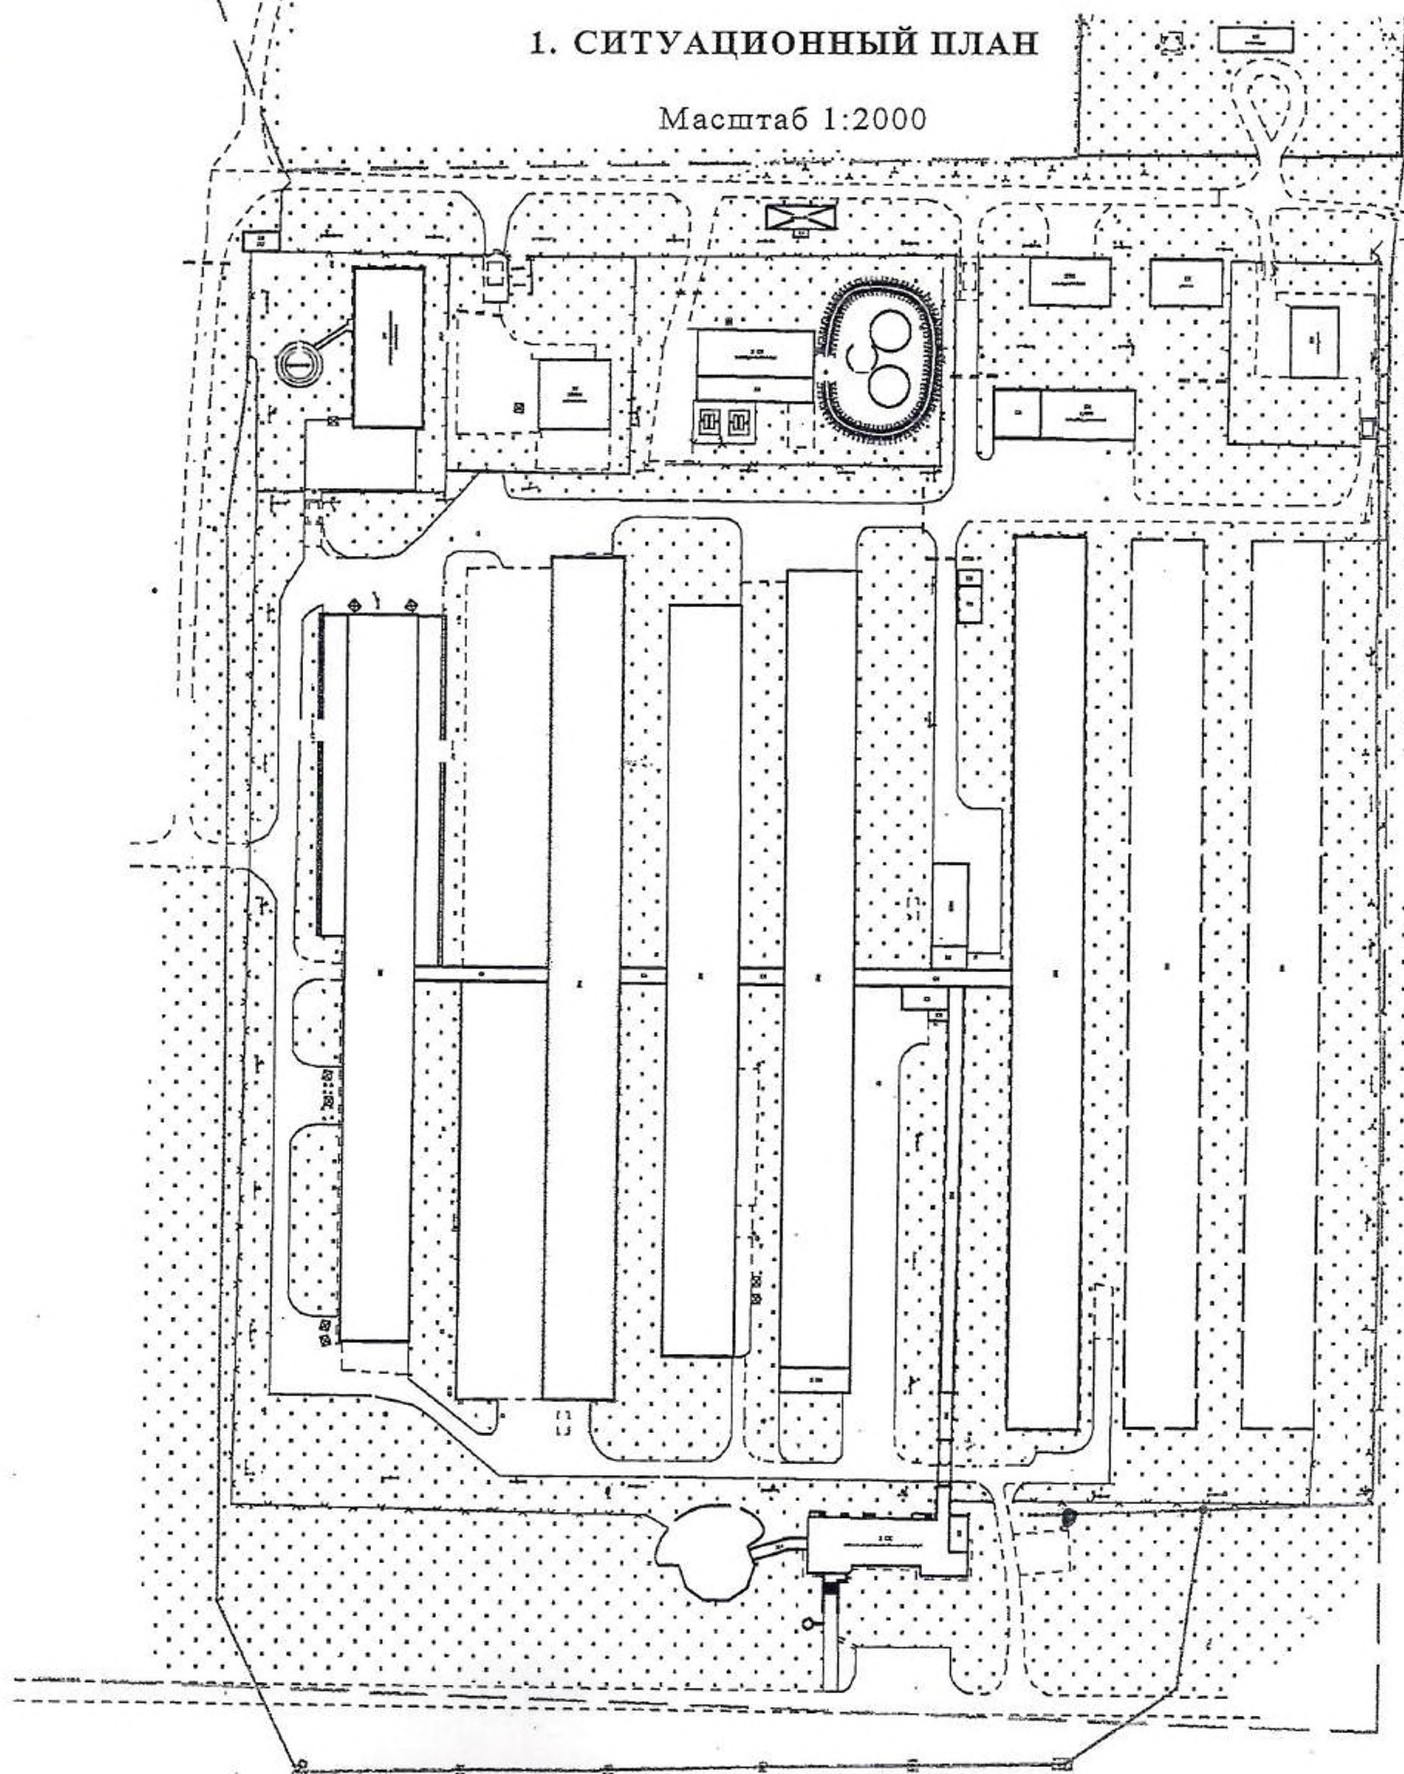

Условные обозначения:

- — — — — граница земельного участка
- — — — — электрическая сеть внеплощадочная (линия А)
- географический код объекта
- координаты географического кода
X:612873,2 Y:5159968,9

2. ПЕРЕЧЕНЬ ОБЪЕКТОВ (СОСТАВНЫХ ЭЛЕМЕНТОВ), ВХОДЯЩИХ В СОСТАВ СООРУЖЕНИЯ

Литера	Наименование
А	Электрическая сеть внеплощадочная

3. ОБЩИЕ СВЕДЕНИЯ О СООРУЖЕНИИ

Наименование характеристики и ее единица измерения	Значение характеристики
Вид	Воздушная
Дата ввода в эксплуатацию	12.1993
Общее количество составных элементов	1
Кадастровый(е) номер(а) земельного(ых) участка(ов)	225882500001000035 225882500001000041 225882500001000042 225882500001000043 225882500001000044 225882500001000045 225882500001000046
Источник питания	ТП-577
Рабочее напряжение, кВ	0,4
Опор, шт.	32
Колодцев, шт.	-
Протяженность, м	1109,1
Вид стоимости	нет сведений
Стоимость, руб.	-
Износ, %	48,0

4. ХАРАКТЕРИСТИКИ ОБЪЕКТОВ (СОСТАВНЫХ ЭЛЕМЕНТОВ), ВХОДЯЩИХ В СОСТАВ СООРУЖЕНИЯ

4.1. А - Электрическая внеплощадочная сеть


4.1.1. - Провод

Наименование характеристики и ее единица измерения	Значение характеристики
Материал	<i>алюминиевый со стальной жилой</i>
Марка	<i>АС-35</i>
Сечение, мм	<i>35</i>
Количество в линии, шт.	<i>2-5</i>
Протяженность, м	<i>4167,8</i>

4.1.2. - Опора

Наименование характеристики и ее единица измерения	Значение характеристики
Номер(а)	<i>ОП 1, ОП 19</i>
Вид	<i>анкерная концевая</i>
Количество стоек, шт.	<i>2</i>
Высота, м	<i>8</i>
Материал	<i>железобетон</i>
Количество, шт.	<i>2</i>
Номер(а)	<i>ОП 10, ОП 11, ОП 16, ОП 17, ОП 20, ОП 32</i>
Вид	<i>анкерная поворотная</i>
Количество стоек, шт.	<i>2</i>
Высота, м	<i>8</i>

Материал	железобетон
Количество, шт.	6
Номер(а)	ОП 2, ОП 3, ОП 5 - ОП 9, ОП 12 - ОП 15, ОП 18, ОП 21 - ОП 31
Тип	промежуточная
Количество стоек, шт.	1
Высота, м	8
Материал	железобетон
Количество, шт.	23
Номер(а)	ОП 4
Тип	промежуточная
Количество стоек, шт.	2
Высота, м	8
Материал	железобетон
Количество, шт.	1

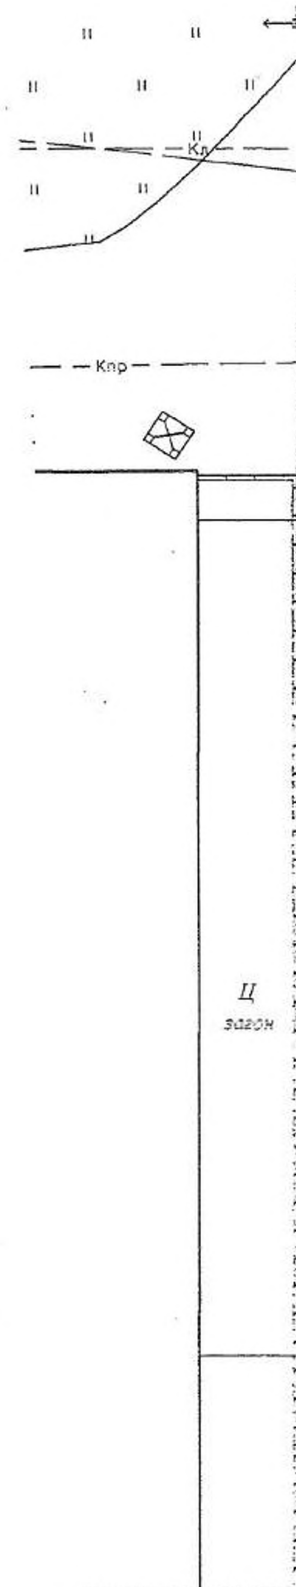

5. ПЕРЕЧЕНЬ МАТЕРИАЛОВ, ПРИЛАГАЕМЫХ К ТЕХНИЧЕСКОМУ ПАСПОРТУ

Приложение №1: План сооружения М 1:500 - 2 листа
Приложение №2: Фотографии сооружения и его составных
элементов - 1 лист

Количество листов "3"

Подпись исполнителя _____

ЕДИНЫЙ ГОСУДАРСТВЕННЫЙ РЕГИСТР НЕДВИЖИМОГО ИМУЩЕСТВА,
ПРАВ НА НЕГО И СДЕЛОК С НИМ

Электронное сообщение из регистрационной книги о правах,
ограничениях (обременениях) прав на капитальное строение

Сведения о капитальном строении

Инвентарный номер: 203/С-21421

Адрес (местоположение): Витебская обл., Шумилинский р-н, Ловжанский с/с, в 1 км западнее д.Плиговки 2

Общая площадь (протяженность): 1109.1

Наименование: электрическая сеть внеплощадочная

Назначение: Сооружение специализированное энергетики

Составные части и принадлежности: провод, опора

Дата государственной регистрации создания: 18.05.2010 14:31:00

Дата последней государственной регистрации изменения: нет

Кадастровый номер земельного участка, на котором расположено капитальное строение: 225882500001000035, 225882500001000043, 225882500001000044, 225882500001000045, 225882500001000046, 225882500001000047, 225882500001000048

Право собственности

(Собственность одного лица)

Идентификационные сведения о правообладателе: Открытое акционерное общество "Полоцкий молочный комбинат", 391957753, 19.05.2020, УНП 391957753

Доля: 1/1

Дата государственной регистрации: 29.04.2022 12:26:34

Основание государственной регистрации: Протокол (Открытое акционерное общество "Витебский мясокомбинат") от 06.12.2021 №109 общего собрания акционеров ОАО "Витебский мясокомбинат"; Договор (Производственное унитарное предприятие "Витебский комбинат хлебопродуктов"/Открытое акционерное общество "Полоцкий молочный комбинат") от 16.12.2021 №3/03-01/1072 безвозмездной передачи имущества; Передаточный акт (Производственное унитарное предприятие "Витебский комбинат хлебопродуктов"/Открытое акционерное общество "Полоцкий молочный комбинат") от 16.12.2021 №6/н Акт приема-передачи недвижимого имущества; Иной документ (Производственное унитарное предприятие "Витебский комбинат хлебопродуктов") от 16.12.2021 №6/н Ведомость объектов незавершенного строительства (приложение 2 акта приема-передачи); Иной документ (Производственное унитарное предприятие "Витебский комбинат хлебопродуктов") от 16.12.2021 №6/н Ведомость основных средств (приложение 1 акта приема-передачи)

Актуальные отметки:

нет

Примечания:

Протяженность - 1109.1 м. Строение расположено на участках с кадастровыми номерами: 225882500001000035, 225882500001000043, 225882500001000044, 225882500001000045, 225882500001000046, 225882500001000047, 225882500001000048

Поиск информации по запросу осуществлялся: 12.12.2024

Информация представлена на основании данных, полученных из организации: Шумилинское бюро Республиканского унитарного предприятия "Витебское агентство по государственной регистрации и земельному кадастру".

Сведения об обновлении центрального банка данных Регистра недвижимости информацией локальных баз данных Регистра недвижимости на дату выдачи информации указаны в календаре обновлений по адресу <http://gzk.bca.by/statrep.php>

ЕДИНЫЙ ГОСУДАРСТВЕННЫЙ РЕГИСТР НЕДВИЖИМОГО ИМУЩЕСТВА,
ПРАВ НА НЕГО И СДЕЛОК С НИМ

Электронное сообщение из регистрационной книги о правах,
ограничениях (обременениях) прав на земельный участок

Сведения о земельном участке

Кадастровый номер: 225882500001000035

Адрес (местоположение): Витебская обл., Шумилинский р-н, Ловжанский с/с, вблизи д.Плиговки

Площадь (га): 22.8718

Целевое назначение земельного участка: Земельный участок для содержания и эксплуатации зданий и сооружений свиноводческого комплекса

Назначение земельного участка в соответствии с единой классификацией назначения объектов недвижимого имущества:

Земельный участок для иных сельскохозяйственных целей

Дата государственной регистрации создания: 18.03.2010 16:26:00

Дата последней государственной регистрации изменения: нет

Инвентарные номера капитальных строений: 203/С-19521, 203/С-19541, 203/С-19561, 203/С-19581, 203/С-19601, 203/С-19623, 203/С-20321, 203/С-20341, 203/С-20342, 203/С-20361, 203/С-20781, 203/С-20801, 203/С-20821, 203/С-20841, 203/С-20861, 203/С-20881, 203/С-20882, 203/С-20901, 203/С-20921, 203/У-21301, 203/У-21303, 203/У-21304, 203/У-21305, 203/С-21341, 203/С-21381, 203/С-21401, 203/С-21421

Право собственности

(Собственность одного лица)

Идентификационные сведения о правообладателе: Республика Беларусь

Доля: 1/1

Дата государственной регистрации: 18.03.2010 16:26:46

Право постоянного пользования

Описание права, ограничения (обременения) прав: Право постоянного пользования

Идентификационные сведения о правообладателе: Открытое акционерное общество "Полоцкий молочный комбинат", 391957753, 19.05.2020, УНП 391957753

Доля: 1/1

Срок действия: не установлен

Стоимость обязательств или данные о порядке и условиях ее определения: не указана

Дата государственной регистрации: 29.04.2022 12:43:57

Основание государственной регистрации: Решение местного исполнительного и распорядительного органа (Шумилинский районный исполнительный комитет) от 21.03.2022 №166 Об изъятии и предоставлении земельных участков открытому акционерному обществу "Полоцкий молочный комбинат"

Актуальные отметки:

нет

Примечания:

нет

Поиск информации по запросу осуществлялся: 12.12.2024

Информация представлена на основании данных, полученных из организации: Шумилинское бюро Республиканского унитарного предприятия "Витебское агентство по государственной регистрации и земельному кадастру".

Сведения об обновлении центрального банка данных Регистра недвижимости информацией локальных баз данных Регистра недвижимости на дату выдачи информации указаны в календаре обновлений по адресу <http://gzk.nca.by/statrep.php>