

II. ОСОБЫЕ ОТМЕТКИ

28.04.2004 Особые отметки изъятий нет Ахмедов В

29.04.2004 Выписка №154:65/04 Г.И.

25.05.2004 г. Выписка №022:0027/04 Г.И. 17. М. Зелене Вич

27.10.2000. Выписка №154:65/04 Борис А.И.

Приложение:

1. Постажные планы на 9 листах

2. План земельного участка на _____ листах

10 копий: 18 " 03 2004 г. 1. Дорган

Паспорт составил: 18 " 03 2004 г. Макишова

Паспорт проверил: 18 " 03 2004 г. Макишова

Комитет по земельным ресурсам, геодезии
и картографии при Совете Министров
Республики Беларусь

Республиканское унитарное предприятие
"Минское городское агентство по
государственной регистрации
и земельному кадастру"

город (пос.) Минск

Форма технического паспорта
утверждена приказом Министра
жилищно-коммунального хозяйства
Республики Беларусь
13.02.1989 г. № 31

ТЕХНИЧЕСКИЙ ПАСПОРТ

НА ОБЩЕСТВЕННОЕ ЗДАНИЕ
(СООРУЖЕНИЕ)

28 04 2004 г.
СОСТАВЛЕН ПО СОСТОЯНИЮ НА "19" 01 2004 г.

АДРЕС: пер. 2-ой Велосипедный, 30

ВЛАДЕЛЕЦ: Частное торговое унитарное предприятие
"Белкоопсорт" Белкоопсоюз


ОСНОВАНИЕ ВЛАДЕНИЯ Регистрационное удостоверение
№ 10015-269/02 от 18.03.2004



М.П. / Директор

Измения Васк
Кодаса С.И.

Измения

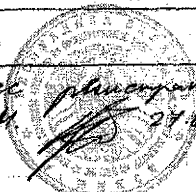

24.07.2004
А.В.Дудко

1. РЕСПУБЛИКА	БЕЛАРУСЬ		150000000
2. ОБЛАСТЬ			
3. ГОРОД (ПОСЕЛОК И ДР.)	Минск		100
4. РАЙОН	Ленинский		102
5. СЕЛЬСКИЙ СОВЕТ			
6. УЛИЦА	пер 2 ^{ой} Вильямсберский		0254
7. НОМЕР ДОМА	30	11. КВАРТАЛ	561
8. НОМЕР КОРПУСА		12. НОМЕР УЧАСТКА	
9. ИНВЕНТАРНЫЙ НОМЕР		13. НОМЕР КАРТОГРАММЫ	202-5
10. ЛИТЕР	3 $\frac{2}{E}$	14. КАТЕГОРИЯ ФОНДА	3

1. ТЕХНИЧЕСКАЯ ХАРАКТЕРИСТИКА ЗДАНИЯ (СООРУЖЕНИЯ)

Здание АБК с корпусом ВЦ

(НАЗНАЧЕНИЕ, КОЛИЧЕСТВО МЕСТ, ПОМЕЩЕНИЙ И Т.Д.)

2. Собственник	Полн	Ресстр
Белорусский республиканский союз потребителей	все	40015-269/162

3. ОБЩИЕ СВЕДЕНИЯ

1. СЕРИЯ ПРОЕКТА		9. ЧИСЛО КВАРТИР	-
2. ЧИСЛО ЭТАЖЕЙ	7	10. ЧИСЛО ЖИЛЫХ КОМНАТ	-
3. ПЛОЩАДЬ ЗАСТРОЙКИ в м2	606	11. МАТЕРИАЛ СТЕН	101
4. ОБЪЕМ ЗДАНИЯ, м3	14267	12. ГОД ПОСТРОЙКИ	1985
5. ОБЩАЯ ПЛОЩАДЬ ЗДАНИЯ, м2	3349	13. ВОССТАНОВИТЕЛЬНАЯ СТОИМОСТЬ, руб.	602895520
5а. в том числе ПОДВАЛА, м2	407	14. ДЕЙСТВИТЕЛЬНАЯ СТОИМОСТЬ, руб.	530548058
6. ПЛОЩАДЬ НЕЖИЛЫХ ПОМЕЩЕНИЙ, м2	3349	15. ФИЗИЧЕСКИЙ ИЗНОС в %	12
7. ПОЛЕЗНАЯ ПЛОЩАДЬ ЖИЛЫХ ПОМЕЩЕНИЙ, м2	-	16.	
8. ЧИСТАЯ ПЛОЩАДЬ, м2	-		

4. РАСПРЕДЕЛЕНИЕ НЕЖИЛОЙ ПЛОЩАДИ КВ.М.

Площади	Производств.	Учрежденч.	Бытового обслуживания	Общественного питания	Торговая	Школьная	Учебно-научная	Лечебно-санитарная
1	2	3	4	5	6	7	8	9
Общая								
основная		1232			118			
Общая вспомогательная		1131						
Всего		2403			118			

	10	11	12	13	14	15	16	17
Общая основная						76		
Общая вспомогательная						109	103	
Всего						185	103	

Площадь	Гостиницы	Водонесущая	Всего	Маш. стр.	Всего	Узлы	Итого
	13	19	20	21	22	23	25
Общая основная							1466
Общая вспомогательная		42	79	48	4	124	1883
Всего		42	79	48	4	124	3349

Средств: 498 м²

5. ГОСТИНИЦЫ, ПРОФИЛАКТОРИИ, САНАТОРИИ, ДОМА ОТДЫХА, БОЛЬНИЦЫ, ШКОЛЫ, ДЕТ.САДЫ И Т.Д.

палат, спален	количество				в том числе				кол-во мест	основная площадь, кв.м.					
	классов, аудитори- й	комнат для отды- ха и игр	номеров		1-местн.	2-х местн.	3-х местн.	4-х местн.		по факти- чески проекту	палат, спален	классов, аудитори- й	комнат для отды- ха и игр	номеров	
1	2	3	4		6	7	8	9	10	11	12	13	14	15	16

6. РАСПРЕДЕЛЕНИЕ ЖИЛОЙ ПЛОЩАДИ КВ.М.

№ п.п.		В отдельных квартирах	В помещ. коридор системы	В общеквартир.	Из общего числа площади				Распределение квартир по числу комнат				
					в ман-сардах	в под-валах	в цок.-этажах	в ба-раках	одноком-натные	двухком-натные	трехком-натные	четыре-ком-натные	пятиком-натные
1	2	3	4	5	6	7	8	9	10	11	12	13	14
01	Кол-во жилых квартир												
02	Кол-во жилых комнат												
03	Общая полезная площадь жил. пом.												
04	Жилая площадь												

7. БЛАГОУСТРОЙСТВО ОБЩЕЙ ПЛОЩАДИ КВ.М.

	Водопроезд	Канализация		Отопление								Ванны, души				Горячее водоснабж.		Газо-снабжение		водопровод	лифт	Напольные эл.плиты	
		местная	центральная	печное	печное, газовое	от АГВ	от ТЭЦ Мин-энерго	центральное				калори-ферное	с гор. водо-снабженияем	с газ. колонкой	с дрова. колонкой	без колонки и гор.воды	от колонок	центральное	баллоны				центральное
								от собственных котельных		от групп. или квартирных котельных													
								тверд. топл.	газ	тверд. топл.	газ												
1	2	3	4	5	6	7	8	9	10	11	12	13	14	15	16	17	18	19	20	21	22	23	24
Общая площадь здания	3349		3349				3349																
Общая полезная площадь здания																							
Жилая площадь																							
Количество квартир																							

8. ЭКСПЛУАТАЦИЯ ЗЕМЕЛЬНОГО УЧАСТКА, КВ.М.

Общая площадь	Застроенная	в том числе																		грунт	
		Дворовые покрытия						площадки						озеленение							
		проез- жая часть	троту- ары, ас- фальт	троту- ары, без плиты	отмо- стки		всего	спор- тивные	детские	хозяй- ствен.		ВСЕГО	Хозяй- ствен.	газон	дерев- ья, кустар- ники		ВСЕГО				
1	2	3	4	5	6	7	8	9	10	11	12	13	14	15	16	17	18	19	20	21	
	606																				


9. ТЕХНИЧЕСКОЕ ОПИСАНИЕ КОНСТРУКТИВНЫХ ЭЛЕМЕНТОВ И ИНЖЕНЕРНОГО ОБОРУДОВАНИЯ ОСНОВНОГО СТРОЕНИЯ

№	Наименование конструктивных элементов	Описание конструктивных элементов (материал, конструкция, отделка и прочее)	Износ, %
1	Фундамент	не/ бетонное	10
2	Наружные, внутренние, капитальные стены	не/ кирпичные	10
3	Перегородки	не/ кирпичные	10
4	Крыша	не/ бетонное	10
5	Полы	не/ бетонное	10
6	Проемы	не/ деревянные	15
7	Отделочные работы	не/ штукатурка, облицовка	10
8	Санитарно- и электротехнические работы	не/ канализация, водопровод	15

10. ХАРАКТЕРИСТИКА СТРОЕНИЙ, ХОЛОДНЫХ ПРИСТРОЕК, СООРУЖЕНИЙ, ЗАМОЩЕНИЙ И ИХ ОЦЕНКА


[illegible]


[illegible]

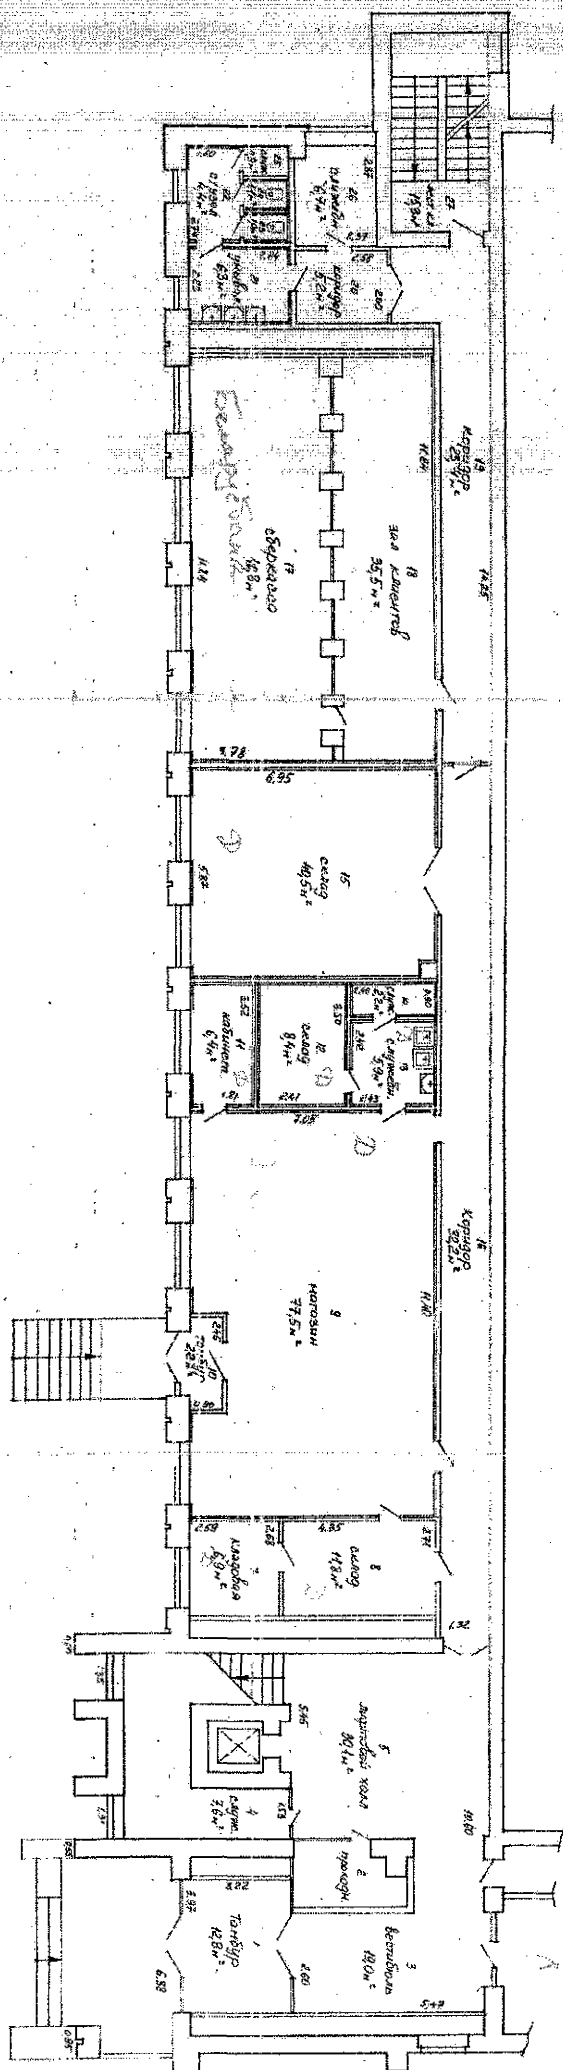

5

[illegible]

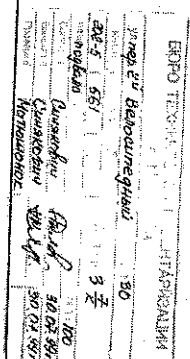


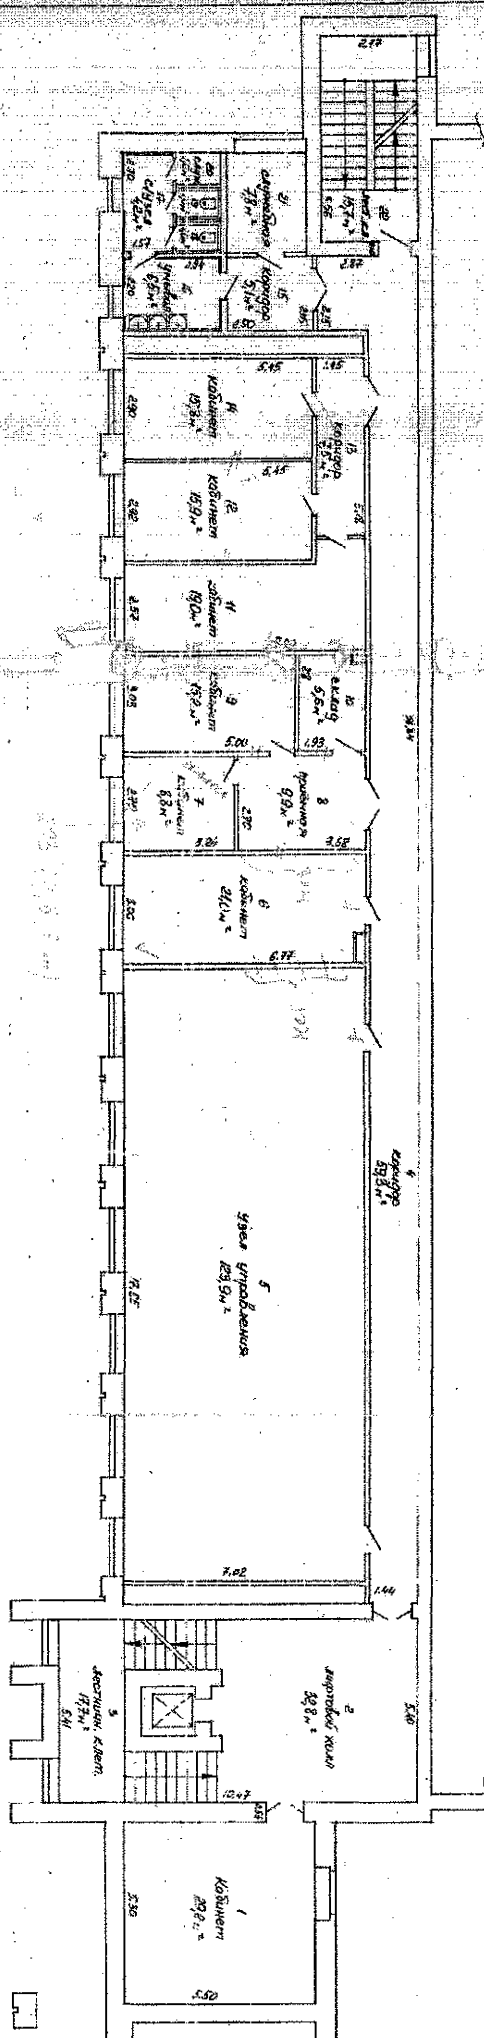



Лист 5


1951
 1952
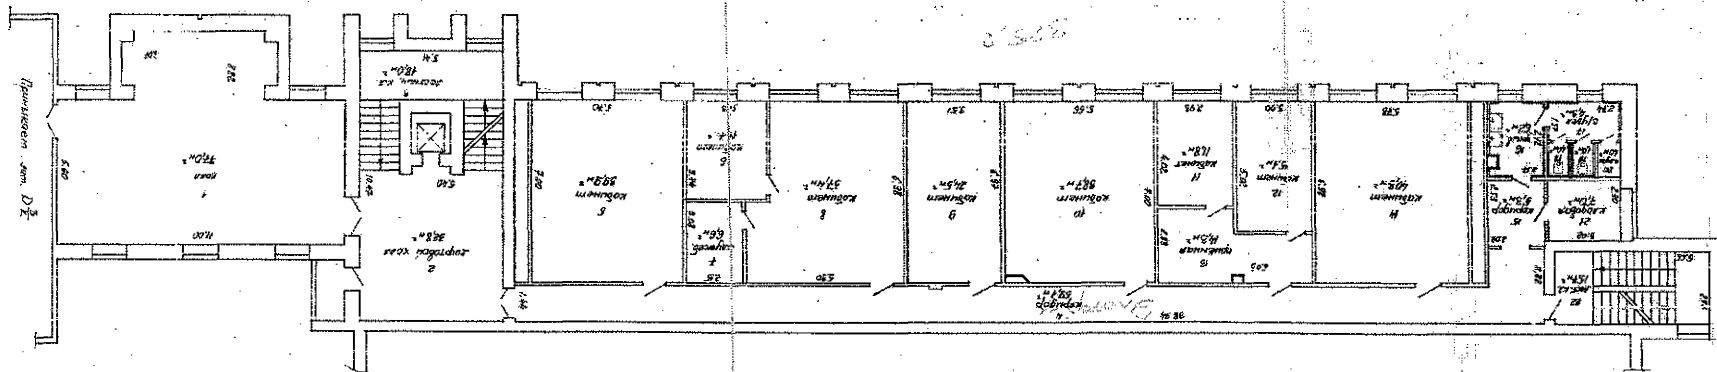



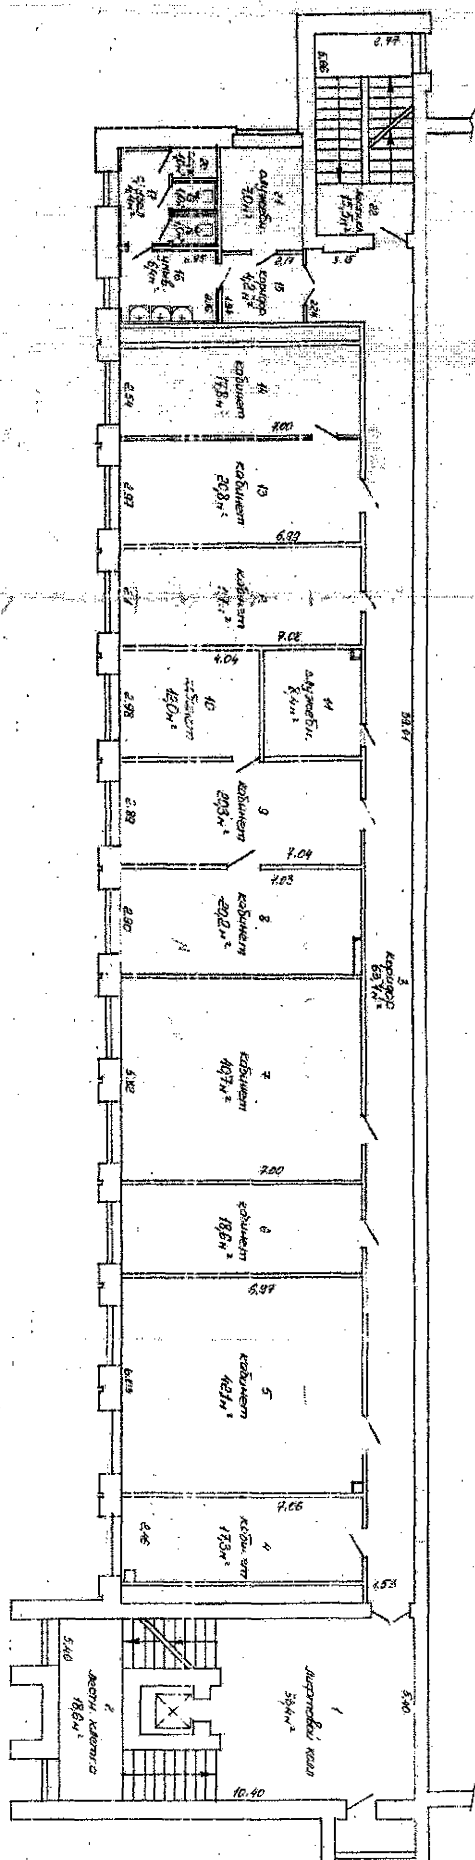


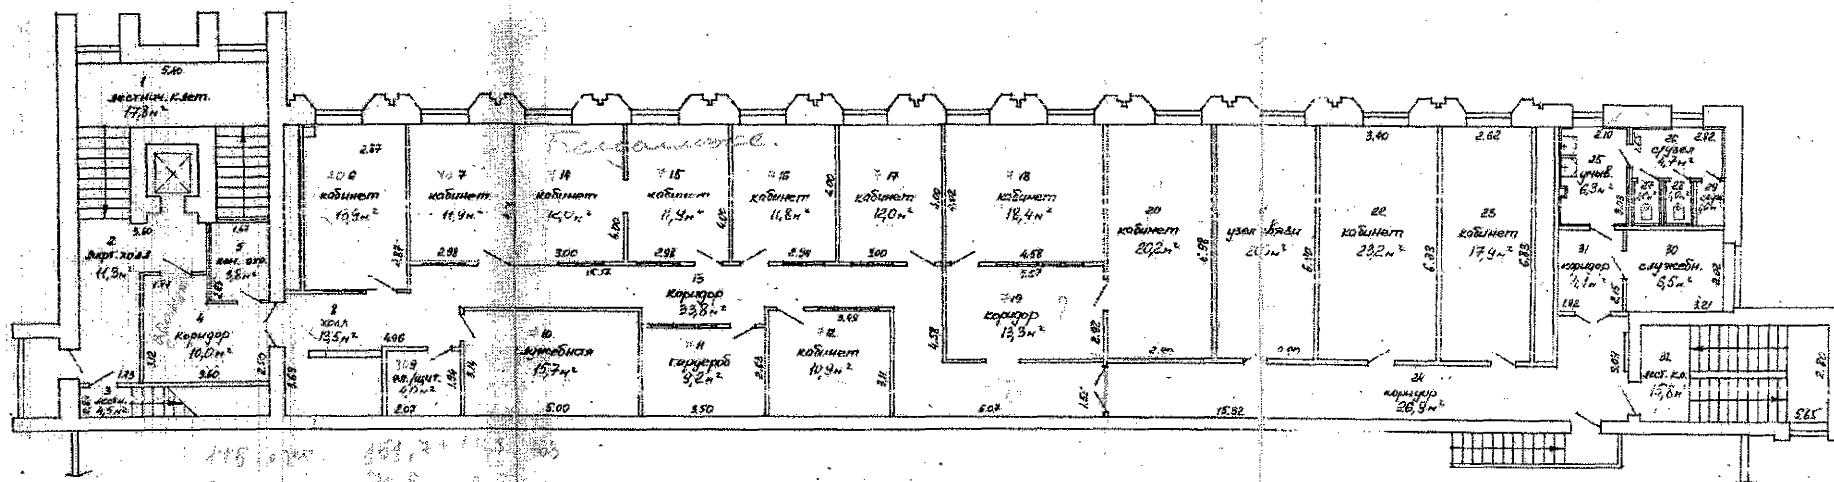

БЮРО ТЕХНИЧЕСКОГО ПРОЕКТИРОВАНИЯ			
202-5	551		3 ⁷
ЭТАЖ	2-10		1:100
СНОВ		Синяков	20.03.99
СНОВ		Синяков	20.03.99
СНОВ		Наточин	20.03.99